




Résidence RESPIRE
 LOTISSEMENT "LE DOMAINE DU MEUNIER"
 67118 GEISPOLSHHEIM-GARE



LOT N°11 - 4 pièces
 1er ETAGE

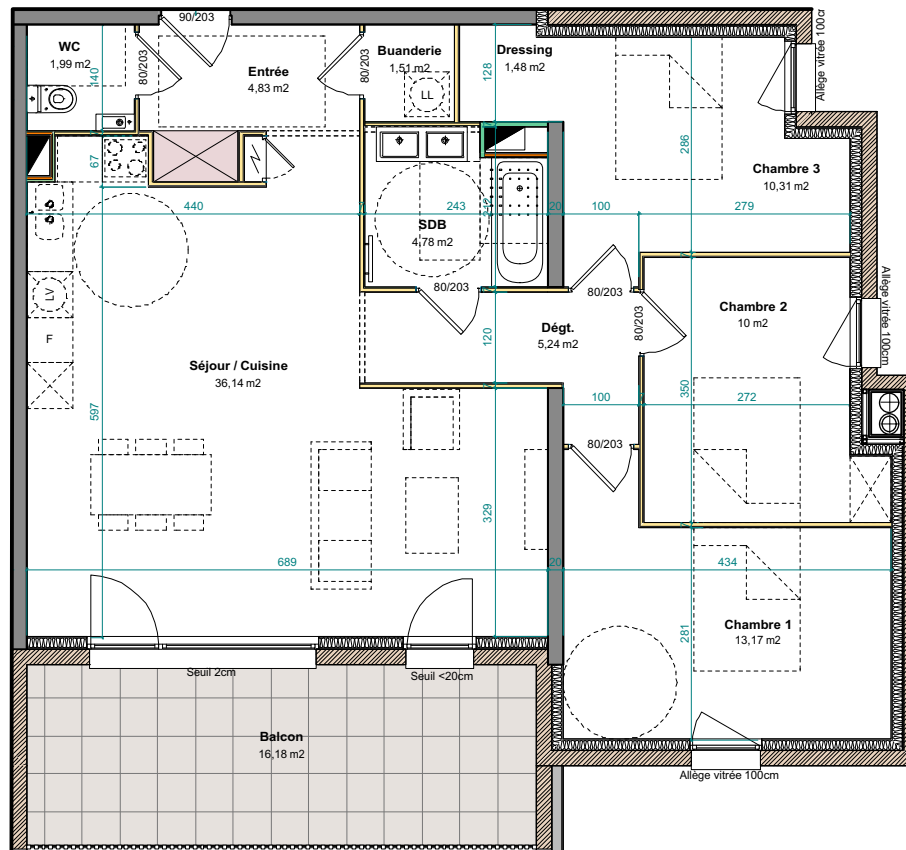

Entrée	4,83 m ²
Séjour - cuisine	36,14 m ²
WC	1,99 m ²
Buanderie	1,51 m ²
Salle de bain	4,78 m ²
Dégagement	5,24 m ²
Chambre 1	13,17 m ²
Chambre 2	10,00 m ²
Chambre 3	10,31 m ²
Dressing	1,48 m ²

SURFACE HABITABLE 89,45 m²

Balcon 16,18 m²

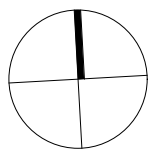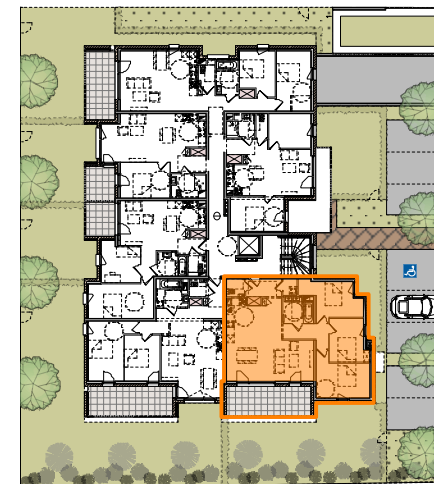

PLAN ECHELLE 1/100

Les dimensions de ce plan sont susceptibles de modifications dans les limites contractuelles. Les cotes et renseignements graphiques sont donnés à titre indicatifs. Les retombées, faux-plafonds, équipements électriques ne sont pas figurés. Des modifications mineures sont susceptibles d'être apportées en fonction des nécessités techniques lors de la phase chantier.

DATE : 23/05/2022