





Résidence RESPIRE
LOTISSEMENT "LE DOMAINE DU MEUNIER"
67118 GEISPOLSHHEIM-GARE

LOT N°13 - 3 pièces
1er ETAGE

Séjour - cuisine	26,25 m ²
WC	1,88 m ²
Salle de bain	4,46 m ²
Dégagement	2,48 m ²
Chambre 1	14,91 m ²
Chambre 2	9,30 m ²

SURFACE HABITABLE 59,28 m²

Balcon 6,51 m²

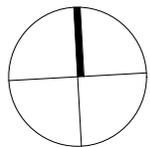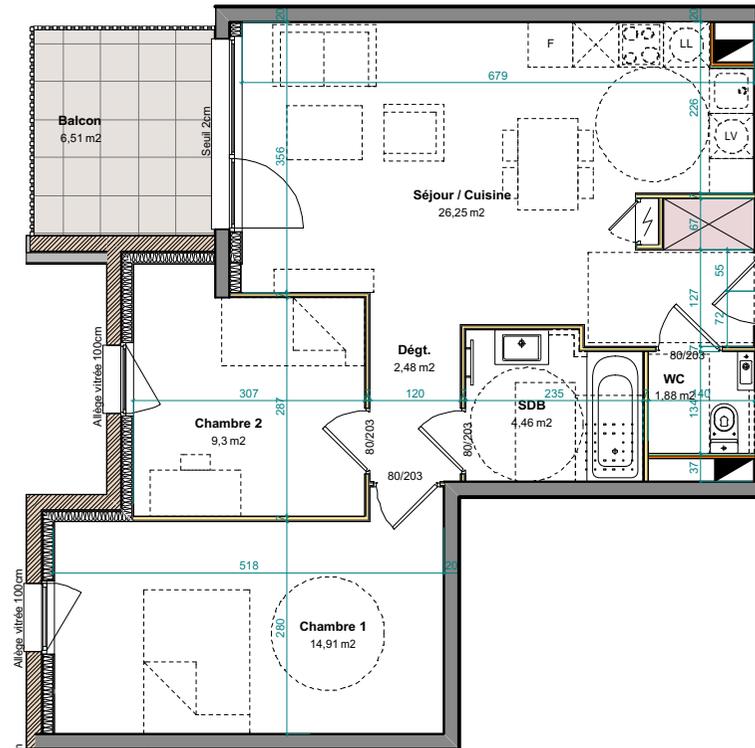

PLAN ECHELLE 1/100

Les dimensions de ce plan sont susceptibles de modifications dans les limites contractuelles. Les cotes et renseignements graphiques sont donnés à titre indicatifs. Les retombées, faux-plafonds, équipements électriques ne sont pas figurés. Des modifications mineures sont susceptibles d'être apportées en fonction des nécessités techniques lors de la phase chantier.



DATE : 23/05/2022