




Résidence RESPIRE
LOTISSEMENT "LE DOMAINE DU MEUNIER"
67118 GEISPOLSHHEIM-GARE

LOT N°15 - 3 pièces
1er ETAGE



Entrée	2,47 m ²
Dégagement	7,94 m ²
Séjour - cuisine	29,88 m ²
WC	2,25 m ²
Salle de bain	4,97 m ²
Chambre 1	13,44 m ²
Chambre 2	9,59 m ²

SURFACE HABITABLE 70,54 m²

Balcon 13,18 m²

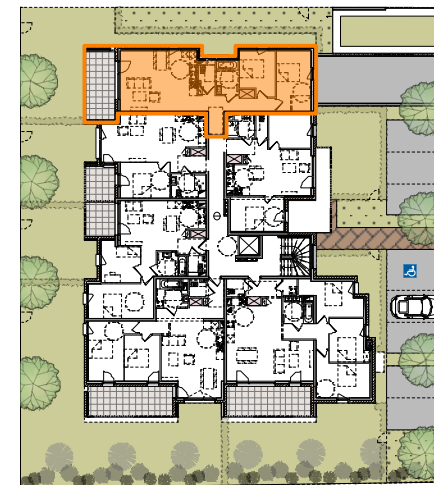

DATE : 23/05/2022

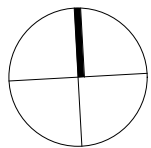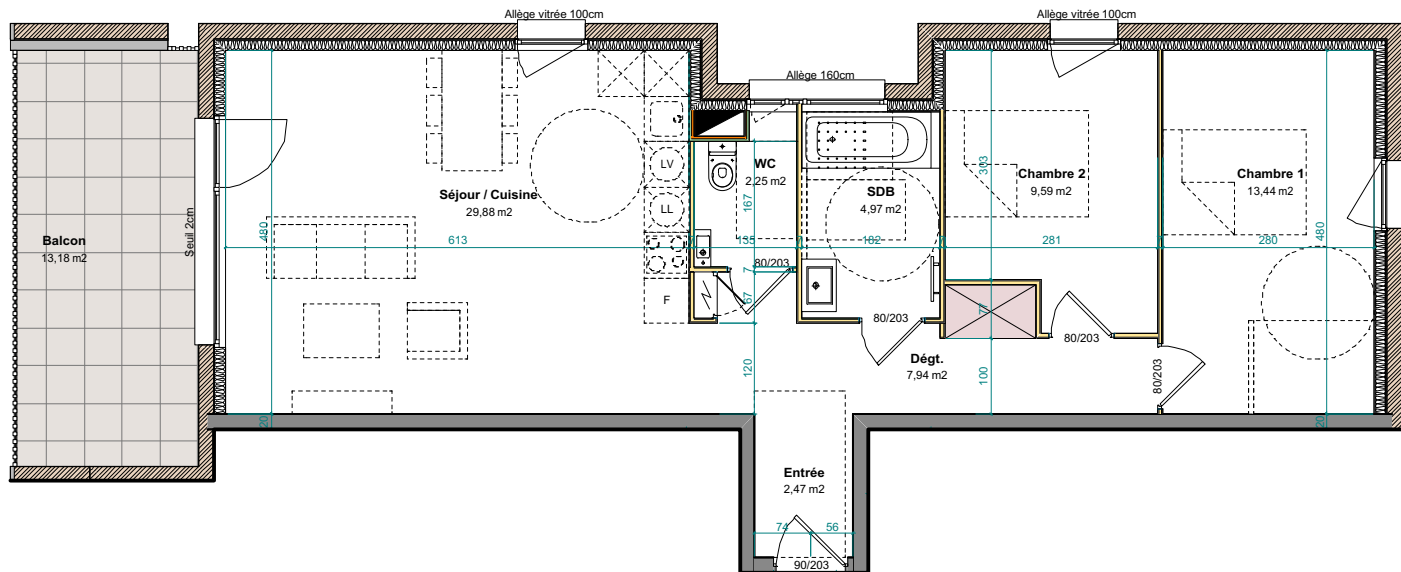

PLAN ECHELLE 1/100

Les dimensions de ce plan sont susceptibles de modifications dans les limites contractuelles. Les cotes et renseignements graphiques sont donnés à titre indicatifs. Les retombées, faux-plafonds, équipements électriques ne sont pas figurés. Des modifications mineures sont susceptibles d'être apportées en fonction des nécessités techniques lors de la phase chantier.