




**Résidence RESPIRE**  
 LOTISSEMENT "LE DOMAINE DU MEUNIER"  
 67118 GEISPOLSHHEIM-GARE

**LOT N°1 - 4 pièces**  
 REZ-DE-JARDIN



Entrée	4,83 m <sup>2</sup>
Séjour - cuisine	36,14 m <sup>2</sup>
WC	1,99 m <sup>2</sup>
Buanderie	1,51 m <sup>2</sup>
Salle de bain	4,78 m <sup>2</sup>
Dégagement	5,24 m <sup>2</sup>
Chambre 1	13,17 m <sup>2</sup>
Chambre 2	10,00 m <sup>2</sup>
Chambre 3	10,31 m <sup>2</sup>
Dressing	1,48 m <sup>2</sup>

**SURFACE HABITABLE** 89,45 m<sup>2</sup>

Terrasse	19,69 m <sup>2</sup>
Jardin 1	46,93 m <sup>2</sup>
Jardin 2	22,02 m <sup>2</sup>

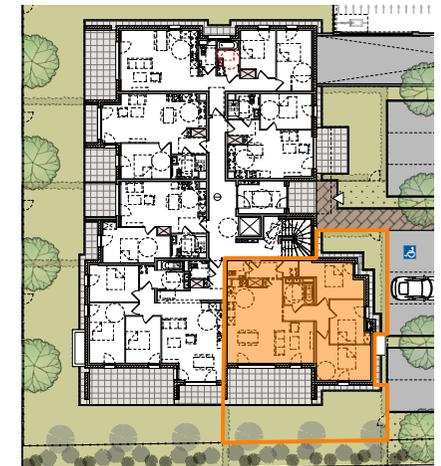

DATE : 12-03-2024

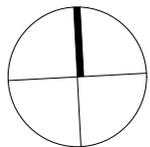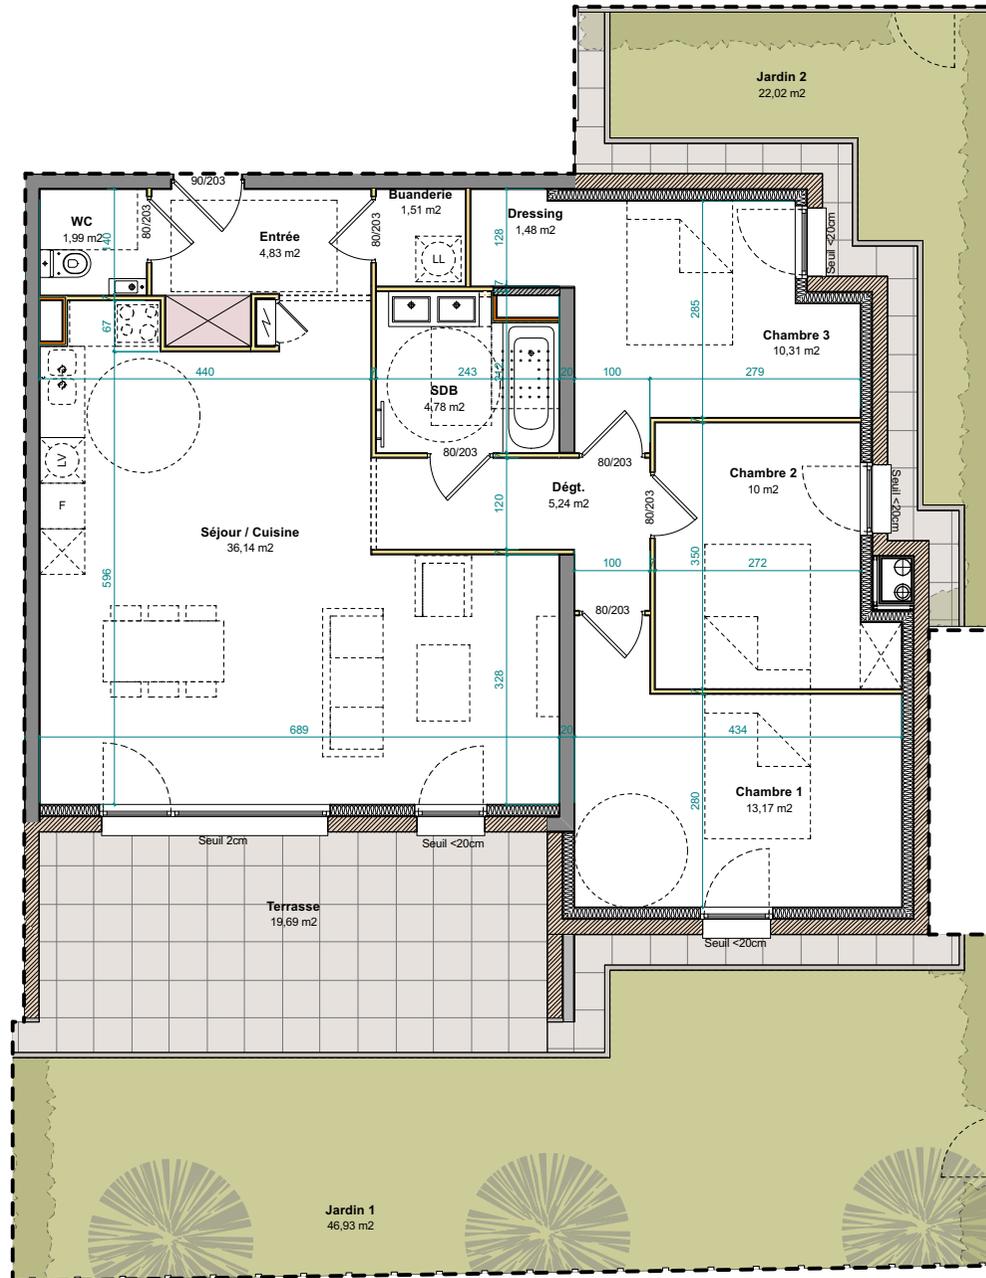

**PLAN ECHELLE 1/100**

Les dimensions de ce plan sont susceptibles de modifications dans les limites contractuelles. Les cotes et renseignements graphiques (retombées, faux plafonds, soffites, caissons, poteaux, etc...) sont donnés à titre indicatif. Des modifications mineures sont susceptibles d'être apportées en fonction des nécessités techniques lors de la phase chantier.