






Résidence RESPIRE
 LOTISSEMENT "LE DOMAINE DU MEUNIER"
 67118 GEISPOLSHHEIM-GARE

LOT N°21 - 3 pièces
 2ème ETAGE

| | |
|------------------|----------------------|
| Entrée | 4,83 m ² |
| Séjour - cuisine | 32,72 m ² |
| WC | 1,99 m ² |
| Salle de bain | 4,62 m ² |
| Buanderie | 2,28 m ² |
| Dégagement | 2,91 m ² |
| Chambre 1 | 12,42 m ² |
| Chambre 2 | 10,74 m ² |
| Dressing | 2,07 m ² |

| | |
|--------------------------|----------------------------|
| SURFACE HABITABLE | 74,58 m² |
| <i>Surface au sol</i> | <i>78,87 m²</i> |

Balcon 14,28 m²

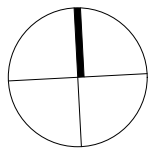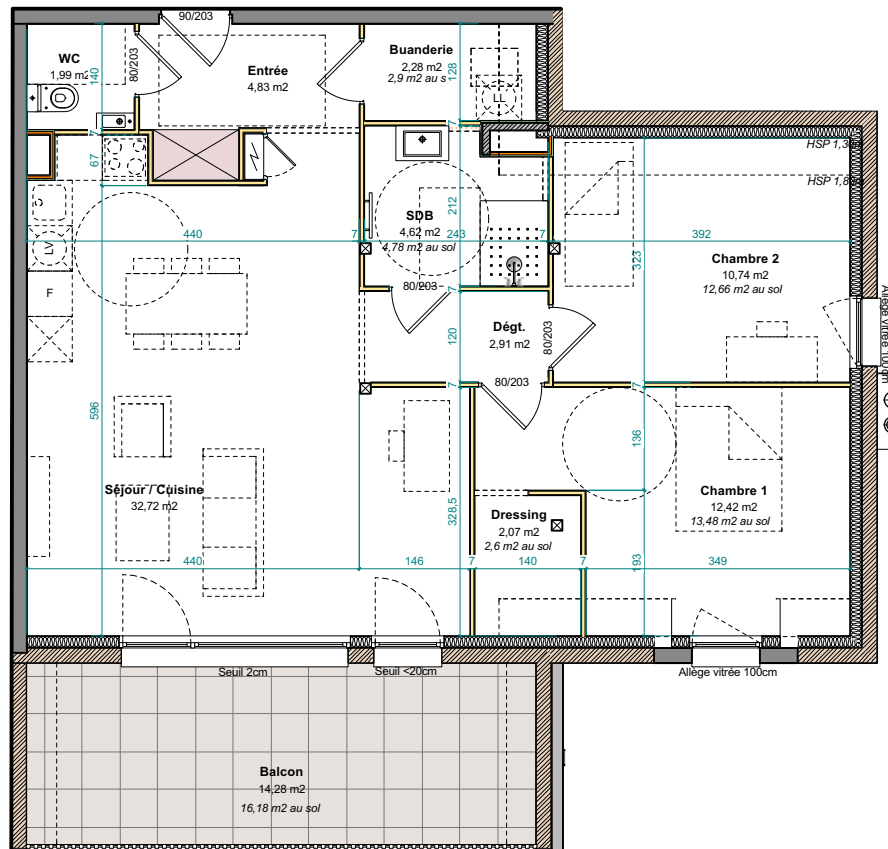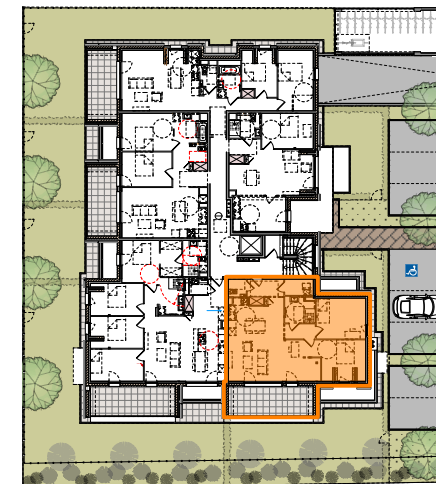

PLAN ECHELLE 1/100

Les dimensions de ce plan sont susceptibles de modifications dans les limites contractuelles. Les cotes et renseignements graphiques (retombées, faux plafonds, soffites, caissons, poteaux, etc...) sont donnés à titre indicatif. Des modifications mineures sont susceptibles d'être apportées en fonction des nécessités techniques lors de la phase chantier.

DATE : 30/08/2024